

TUA **FIAB** **FIAC** **BIKE** **UNIT**

MoveTE
Programma integrato di azioni per la mobilità sostenibile casa/scuola e casa/lavoro nei comuni del teramano.

Presidente ADSU
Prof. Paolo Berardinelli

Progettista
Arch. Antonio Sorgi

RUP Geom. Severino Di Donato

COMUNE DI PINETO

**INDIVIDUAZIONE TERRITORIALE
INSTALLAZIONE VELOSTAZIONI
(Loc. SCERNE DI PINETO)**


1 | MARTINSICURO
2 | ALBA ADRIATICA
3 | BELLANTE - CASTELLALTO
4 | MOSCIANO
5 | GIULIANOVA
6 | ROSETO DEGLI ABRUZZI
7 | TERAMO
8 | ATRI
9 | PINETO

ADSU Teramo
via M. Delfico, 73
64100 Teramo (TE)
www.adsuteramo.it
info@adsuteramo.it

PROVINCIA DI TERAMO

Confine Provinciale
Confine Comunale
Vallata Principale
Comuni Catastrali

Martinsicuro
Alba Adriatica
Bellante
Mosciano S.A.
Giulianova
Roseto degli Abruzzi
Teramo
Castellalto
Atri
Pineto

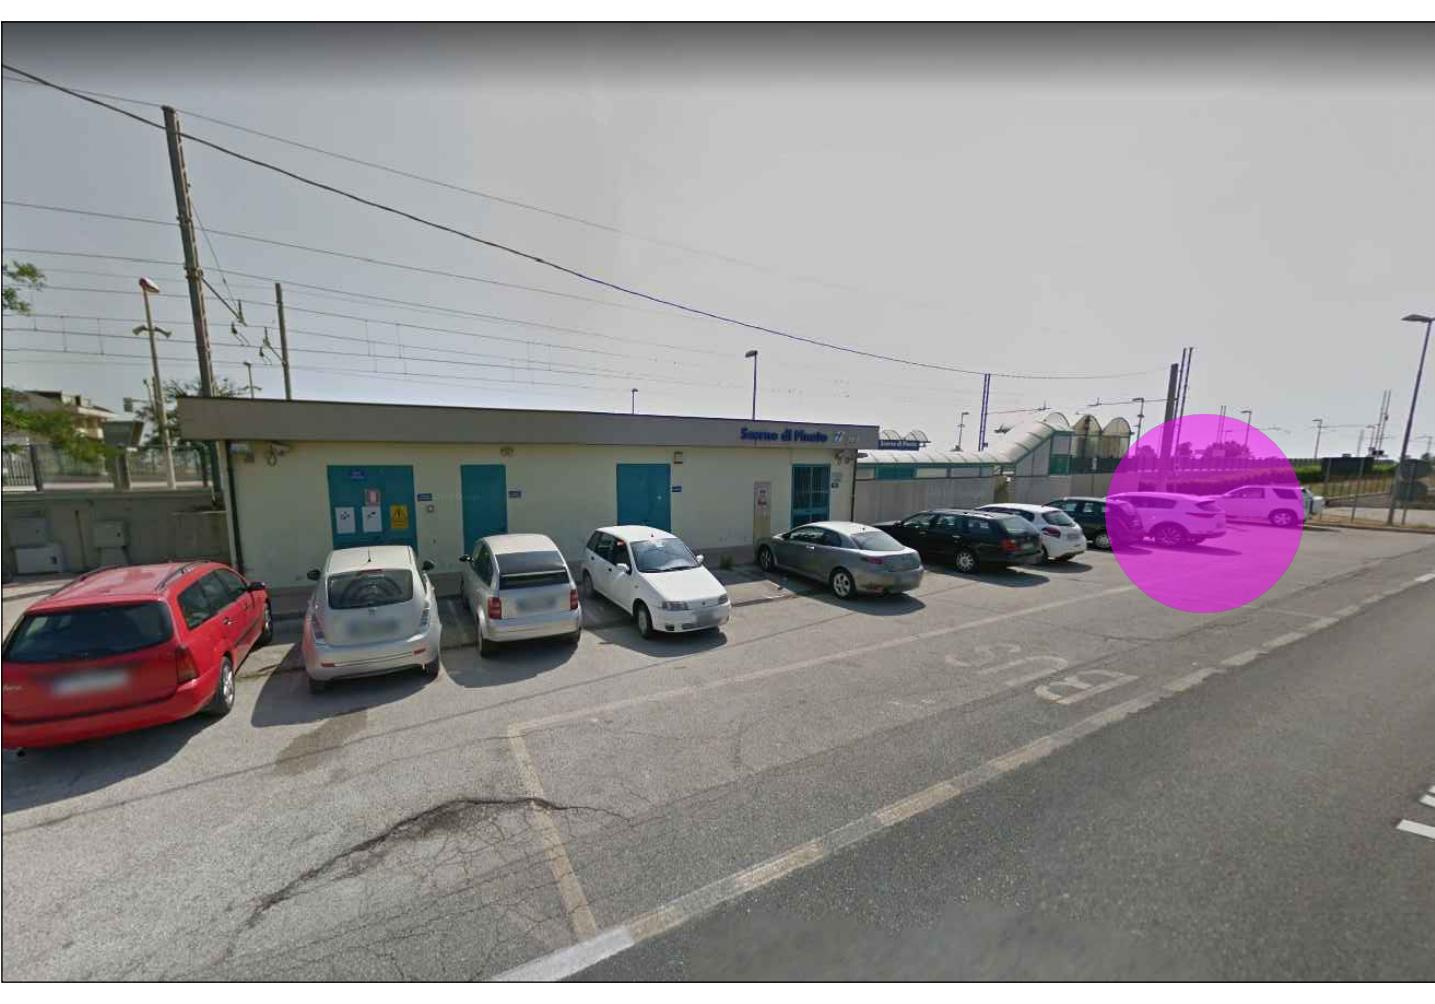

analisi

- antropica**
- viabilità
 - ferrovie
 - attrezzature sportive
- socio economica**
- istruzione
 - municipio (uff. comunali)
 - edifici di culto
 - turistico ricettiva
 - produttiva, commerciale e servizi
 - area di progetto

RESIDENTI AL 31/12/2014 14.807
POPOLAZIONE 14.707
CIRCOLANTE 11.172
INCIDENTI 79
MORTI 3
FERITI 128
TASSO DI MOTORIZZAZIONE 759,64

LINEE DI INTERVENTO
MoveTE prevede la realizzazione di un programma integrato di azioni per la mobilità sostenibile casa/scuola e casa/lavoro centrato su linee di intervento di cui la realizzazione di velostazioni.

VELOSTAZIONI
Le velostazioni sono posizionate in luoghi di interscambio quali stazioni ferroviarie, terminal bus e comunque in zone centrali dei territori interessanti, creando una alternativa reale ed efficiente all'uso dell'automobile, favorendo la mobilità sostenibile di lavoratori pendolari e studenti.

Si tratta di strutture che consentono di lasciare in sicurezza, in un luogo coperto e attrezzato, la propria bicicletta ed eventuali accessori e bagagli, per poter prendere poi il treno o un altro mezzo di trasporto, o proseguire a piedi.

La velostazione viene pensata come un sistema adattabile alle diverse esigenze dei territori (demografiche, orografiche, di spazio, ecc) e quindi come un sistema flessibile, attrezzabile, modulare, estensibile ed ampliabile, leggero, rimovibile con bassi costi, identificativo.





La tipologia di velostazione da installare al Comune di Martinsicuro è composta da struttura metallica chiusa (100 posti bici).

Questa stazione integrata di mobilità sostenibile è dotata di: ciclostazione; stazione di ricarica; estensibile per veicoli elettrici; contenitore multifunzione attrezzato con wifi, stazione meteo, app turistiche e sociali; totem informativo; videosorveglianza e controllo dell'accesso; spazi per le piccole riparazioni e di armadietti porta bagagli.

OBIETTIVO
MoveTE si propone di diminuire gli impatti ambientali, sociali ed economici generati dall'utilizzo dei veicoli privati stimolando e agevolando gli spostamenti in bicicletta nei percorsi casa/scuola e casa lavoro in maniera da contribuire all'attuazione, sempre più urgente, di politiche di sostegno all'espansione della mobilità sostenibile in ambito urbano ed extraurbano.

FUTURE INFRASTRUTTURE DI SUPPORTO
Ponte ciclopedonale sul fiume Tronto da Martinsicuro (partner di MoveTE) a San Benedetto del Tronto, un'opera che congiungerà le due regioni confinanti Abruzzo e Marche dando continuità alla Ciclovia Adriatica che in territorio marchigiano prosegue come ciclabile urbana continua per ulteriori 20 km.

L'opera darà un notevole contributo per la mobilità pendolare casa-lavoro a cavallo tra le due regioni, in un'area che costituisce un'unica conurbazione costiera.

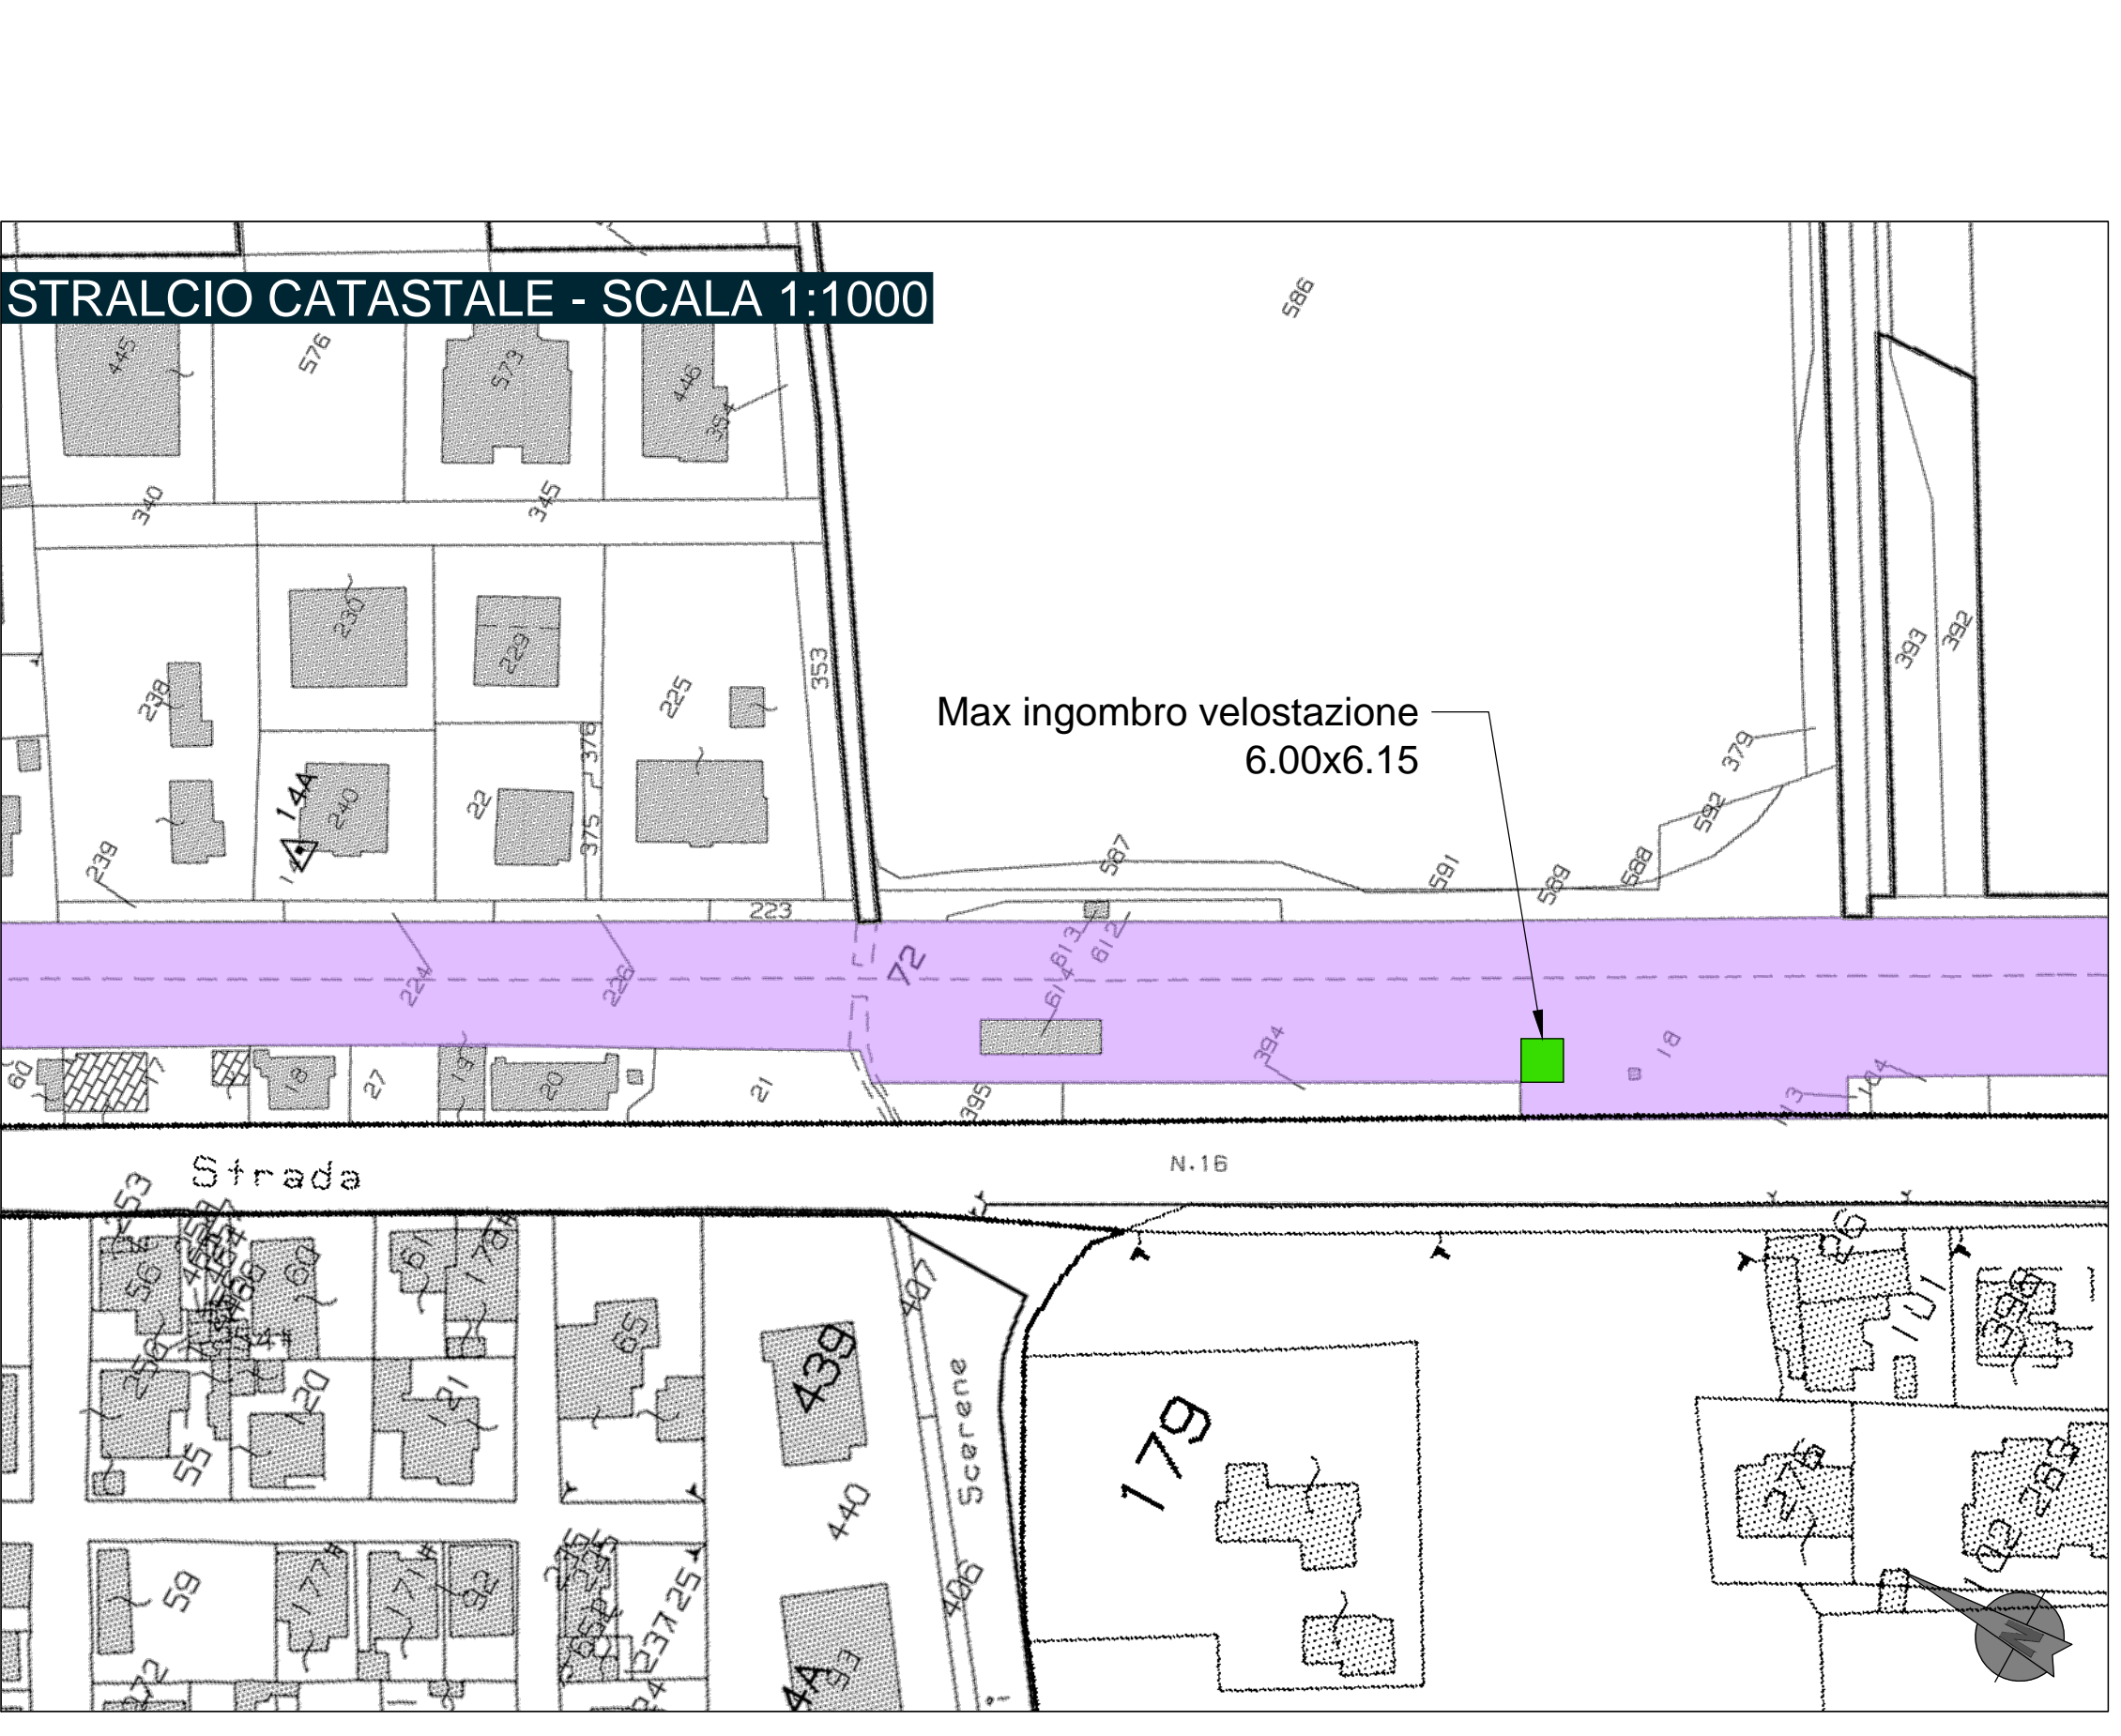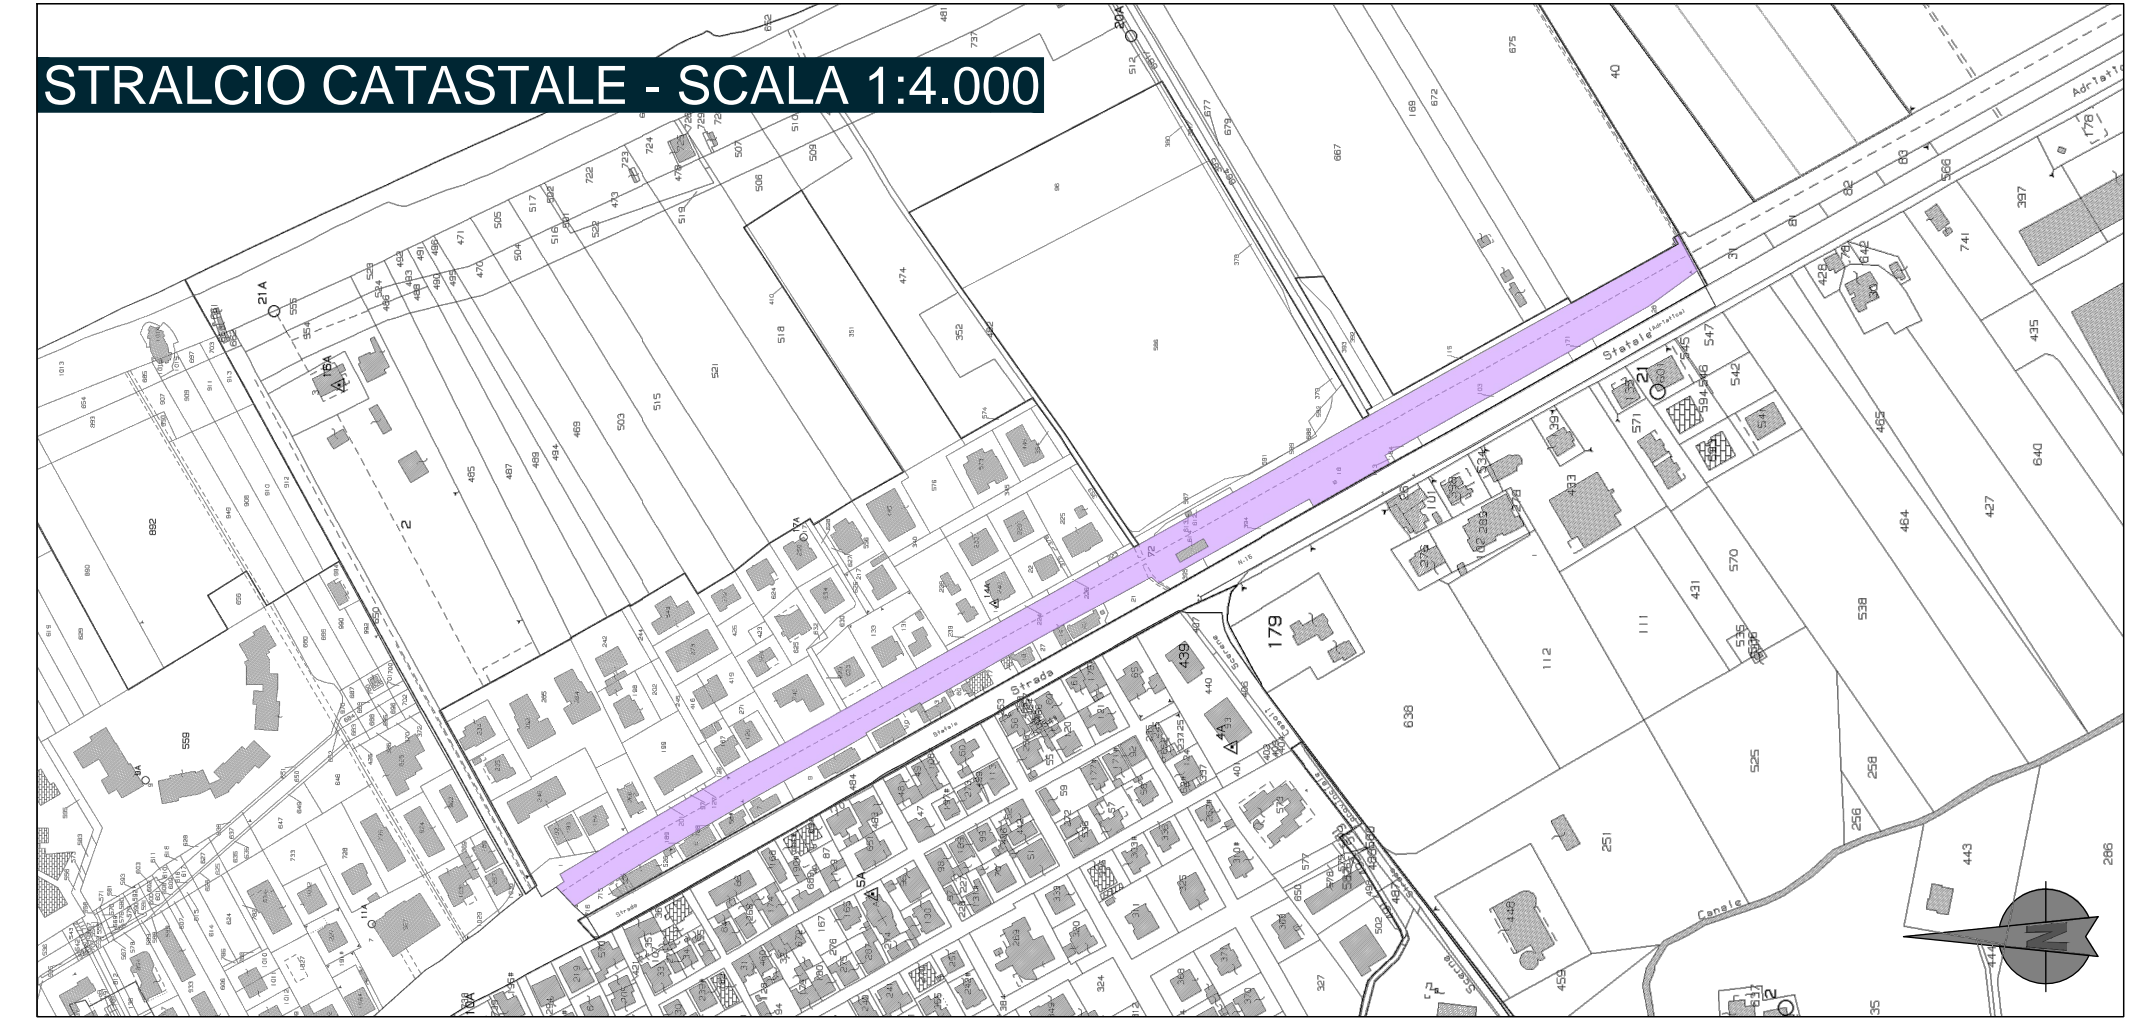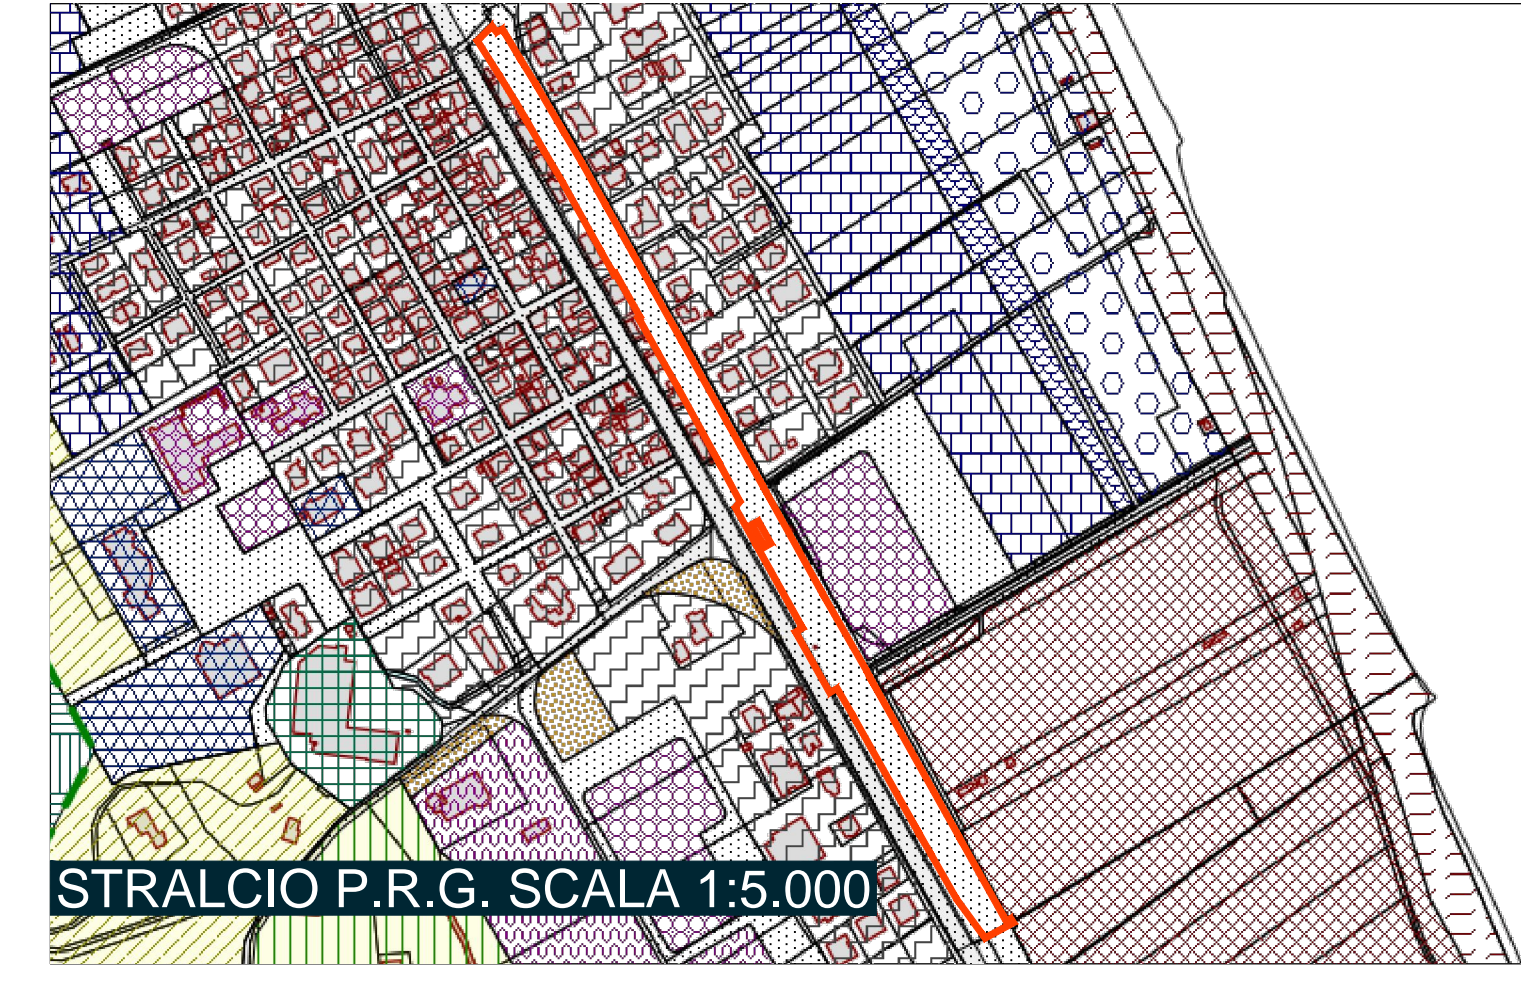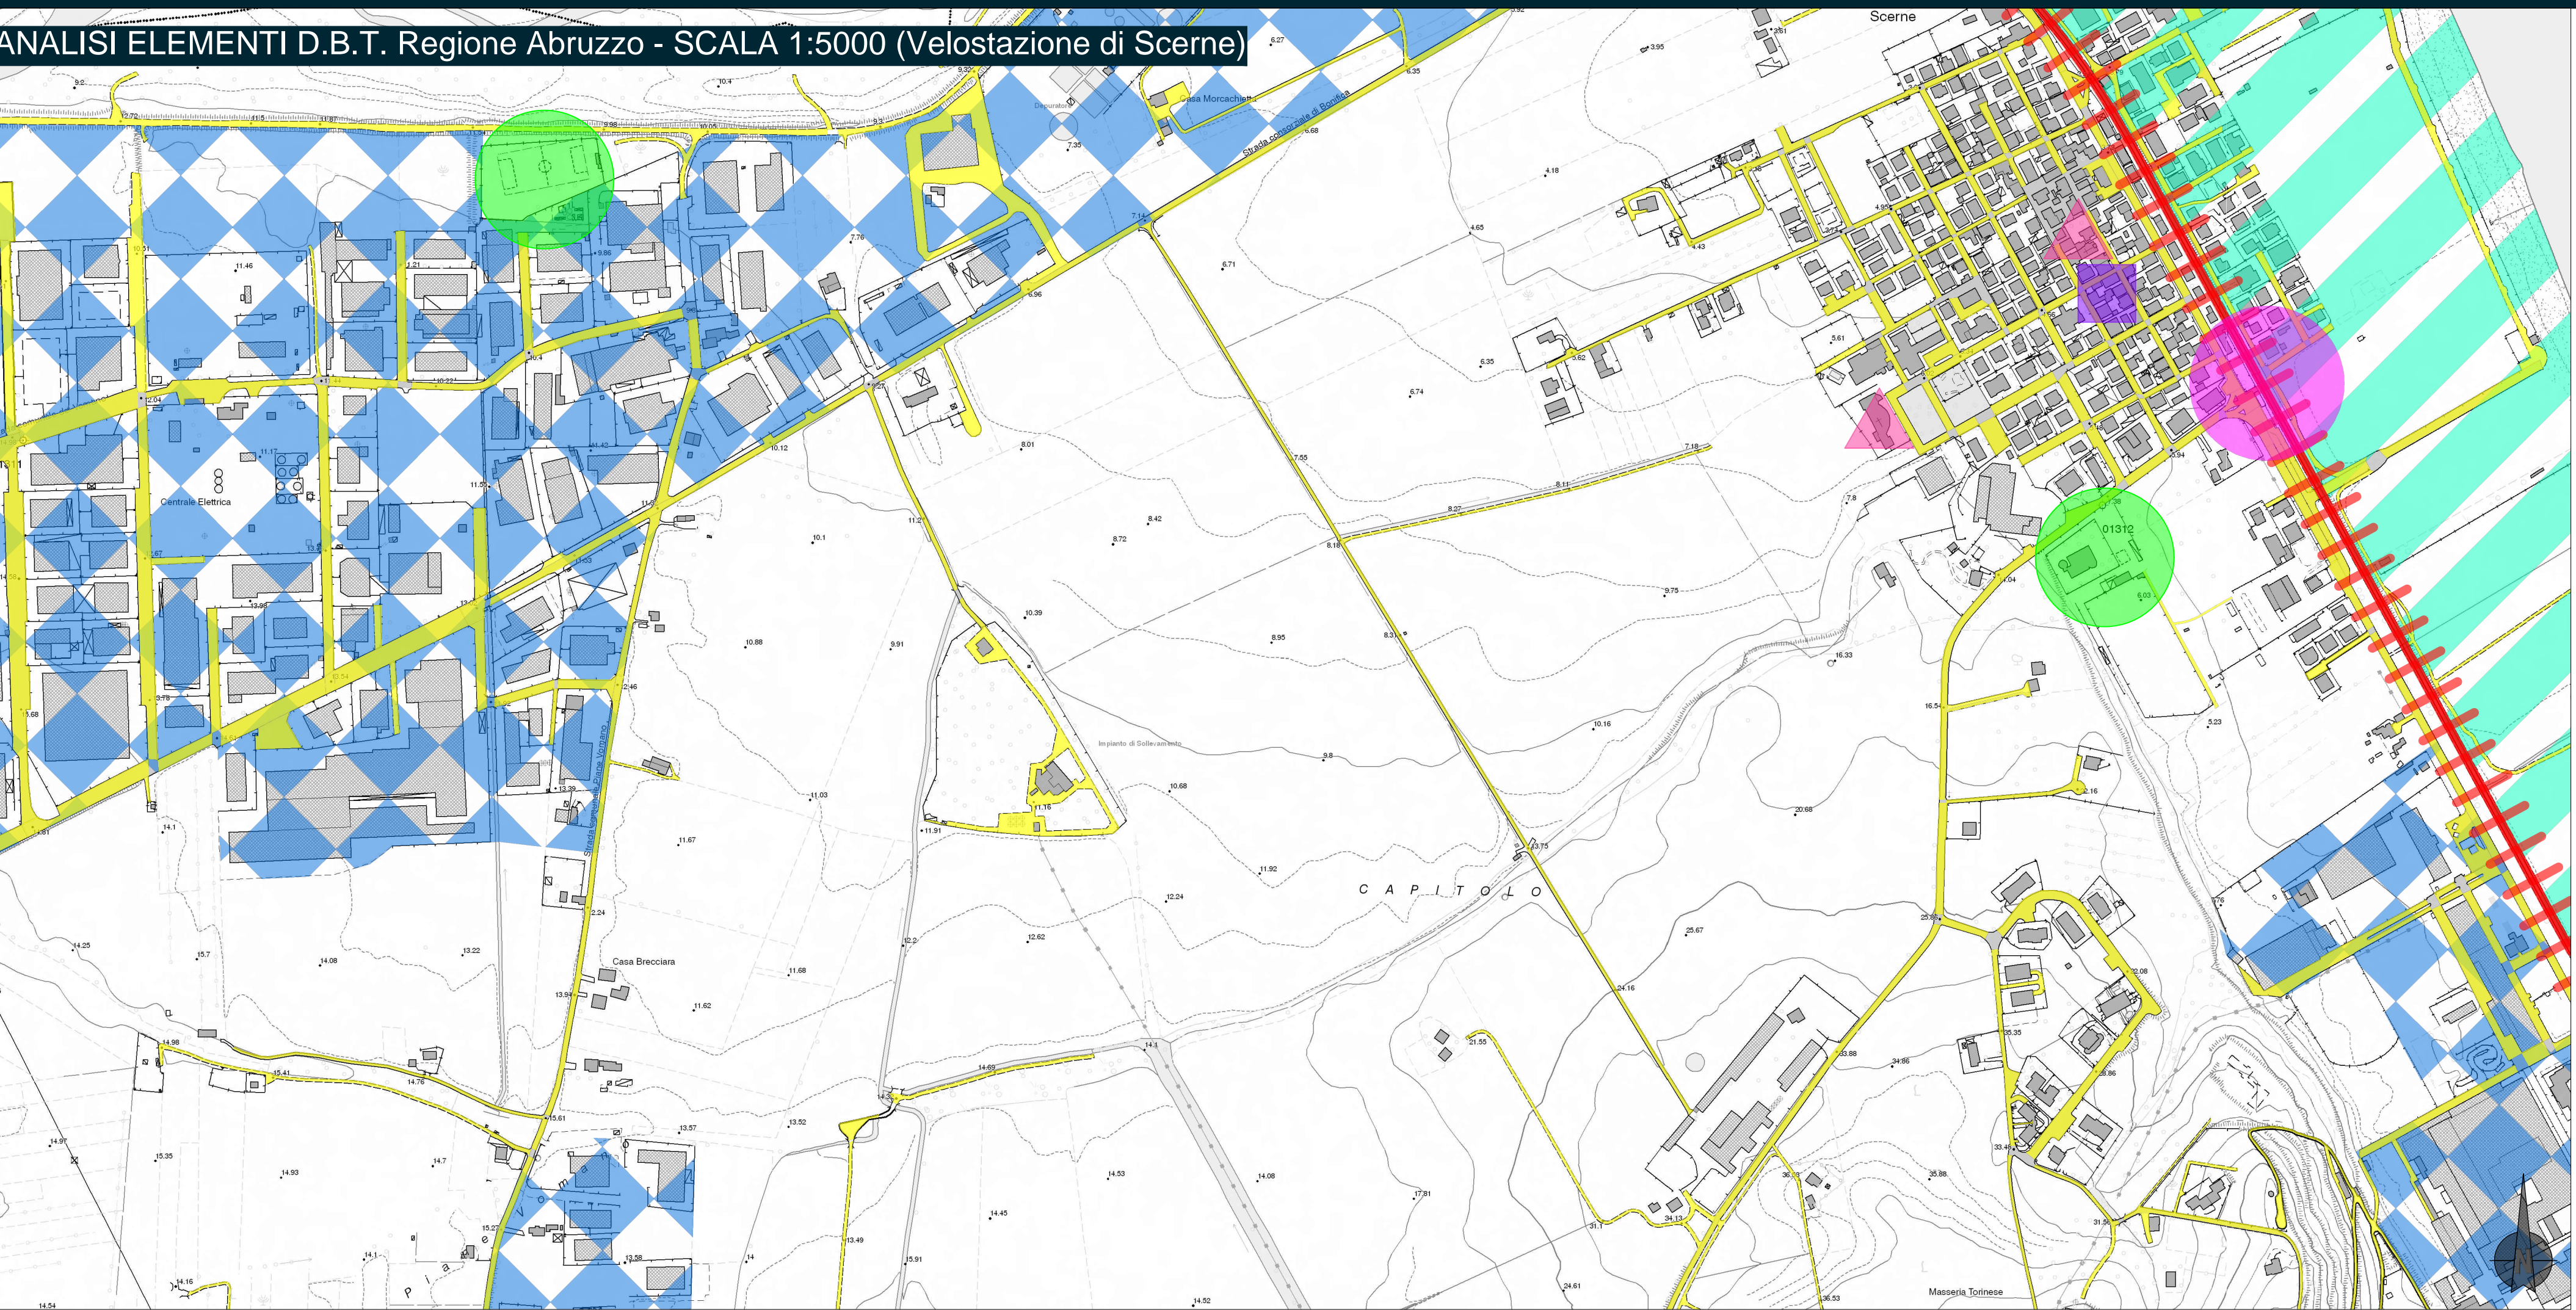

agenzia ntrate
Direzione Provinciale di Teramo
Ufficio Provinciale - Territorio
Servizi Catastrali

Visura per immobile
Situazione degli atti informatizzati al 28/11/2017

Data: 28/11/2017 - Ora: 16.20.29 Fine
Visura n.: T264130 Pag: 1

Dati della richiesta		Comune di PINETO (Codice: F831)								
Catasto Terreni		Provincia di TERAMO								
		Foglio: 8 Particella: 72								
Immobile										
N.	DATI IDENTIFICATIVI		DATI CLASSAMENTO		DATI DERIVANTI DA					
	Foglio	Particella	Sub	Porz	Qualità Classe	Superficie(m²)	Deduz	Reddito		
1	8	72	-	-	FERROVIA SP	1 38 01			FRAZIONAMENTO del 28/12/2006 protocollo n. TER014104 in atti dal 28/12/2006 (n. 14104/L/2006)	
Notifica				Parita						
INTESTATO				DATI ANAGRAFICI		CODICE FISCALE		DIRITTI E ONERI REALI		
1				RETI FERROVIARIA ITALIANA S.P.A. con sede in ROMA		018557051*		(1) Proprietà per 100/1000		
DATI DERIVANTI DA				RETTIFICA DI INTESAZIONE ALL'ATTUALITA' del 21/06/2001 protocollo n. TE0089044 in atti dal 02/11/2016 Rogante: CARNEVALI Sede: ANCONA Registrazione: PU Sede: ROMA n. 67218 del 27/06/2001 VERBALE ASSEMBLEA STRAORDINARIA SPA (n. 7262 / 2016)						
Unità immobiliari n. 1										
Visura telematica esente per fini istituzionali										
* Codice Fiscale Validato in Anagrafe Tributaria										

VISURA CATASTALE

